




Projekt apartamentu dla dwojga

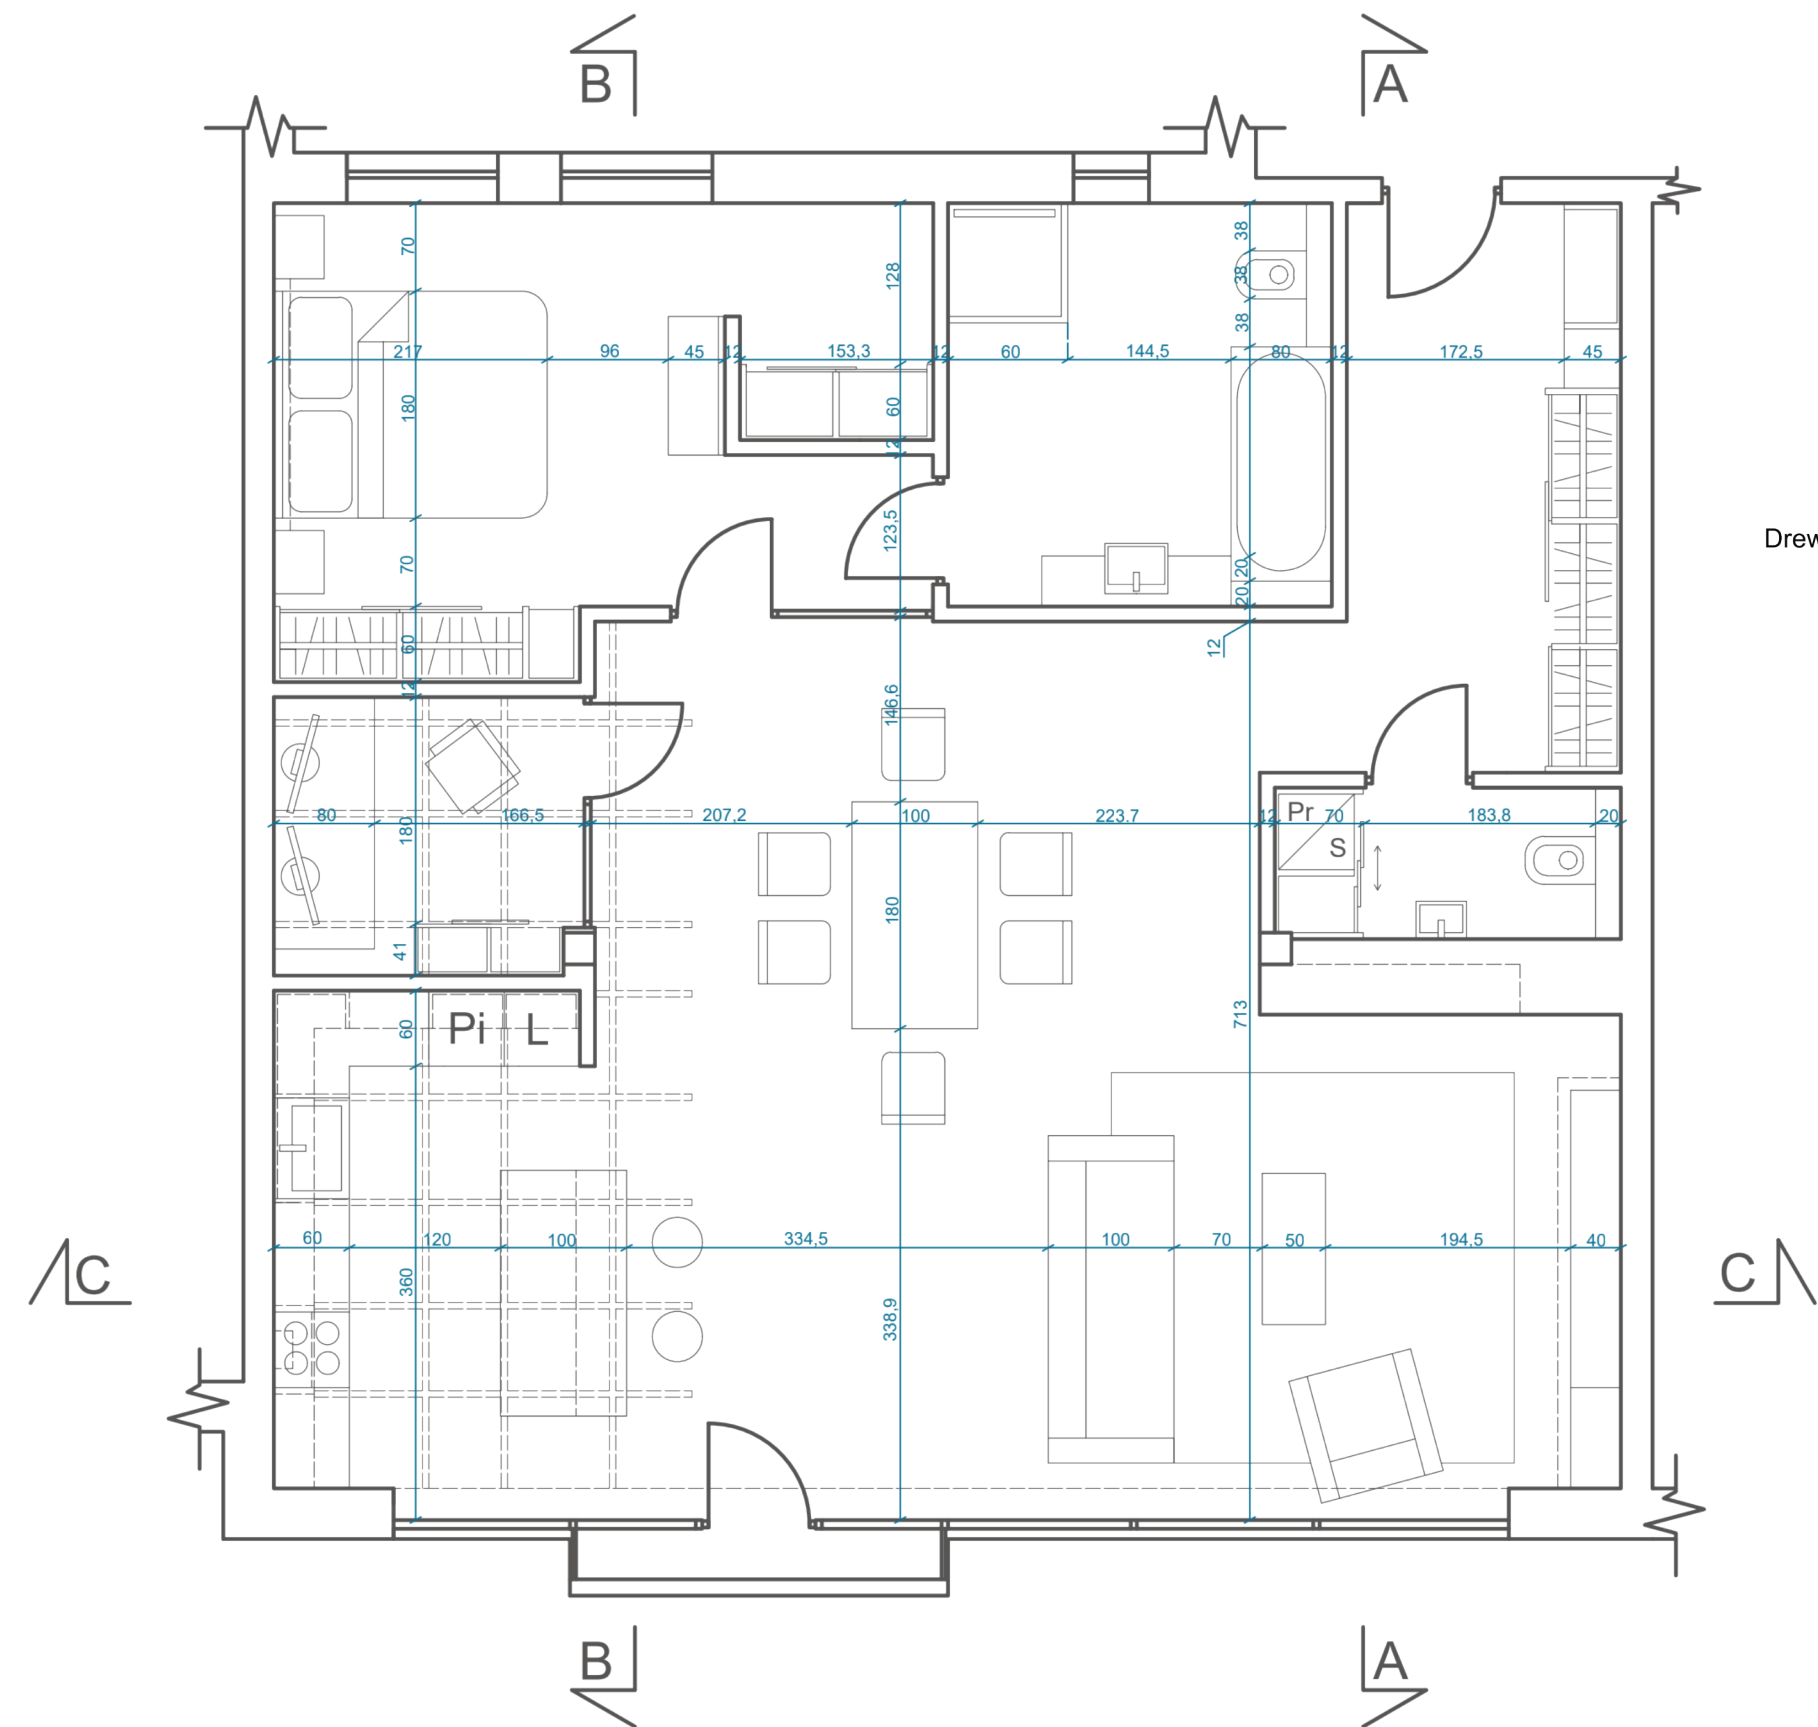


Rzut z wymiarami 1:60

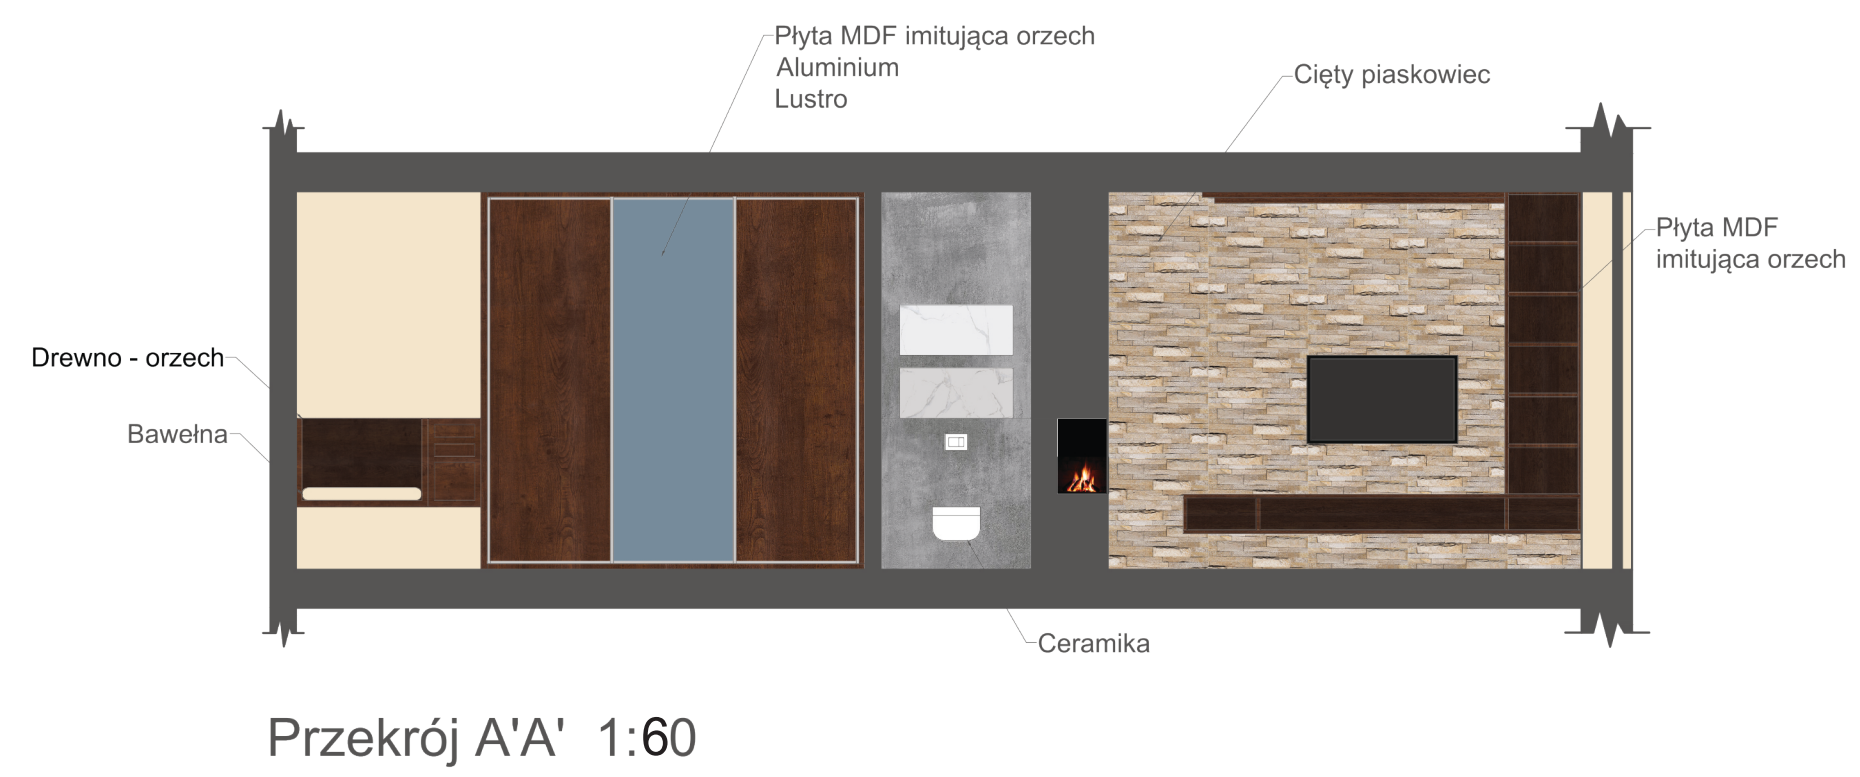

Przekrój A'A' 1:60

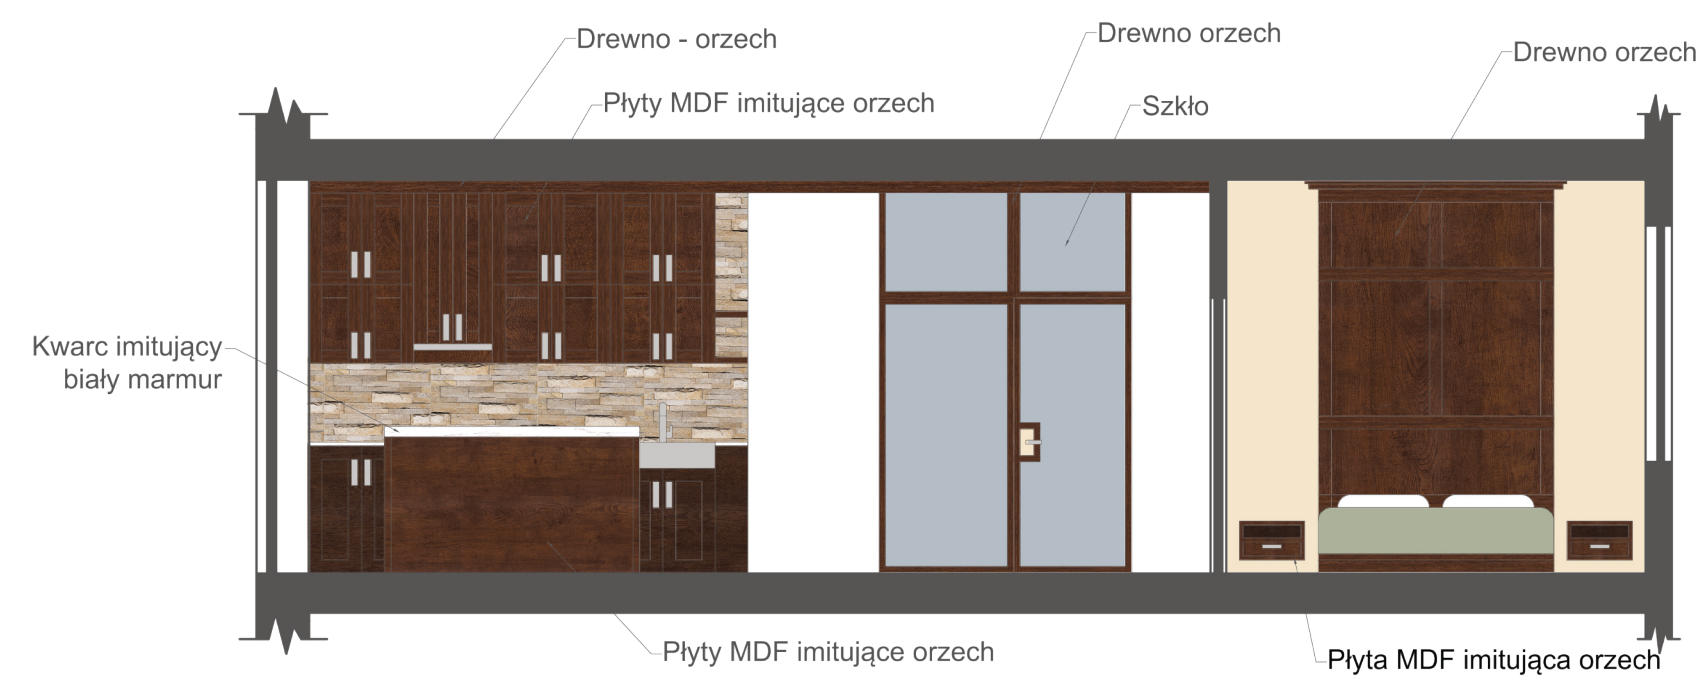

Przekrój B'B' 1:60

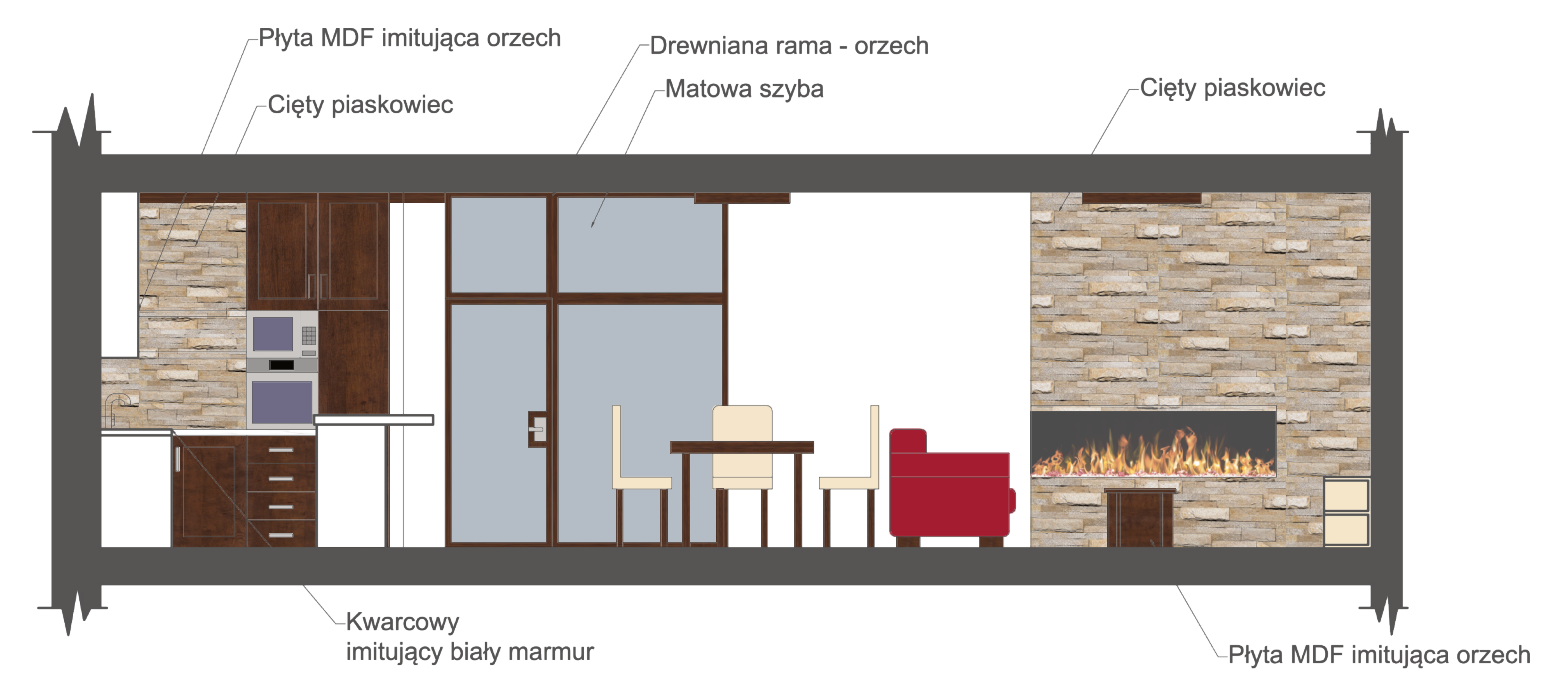

Przekrój C'C' 1:60



Rzut w kolorze 1:60

