TIFFANY & CO.

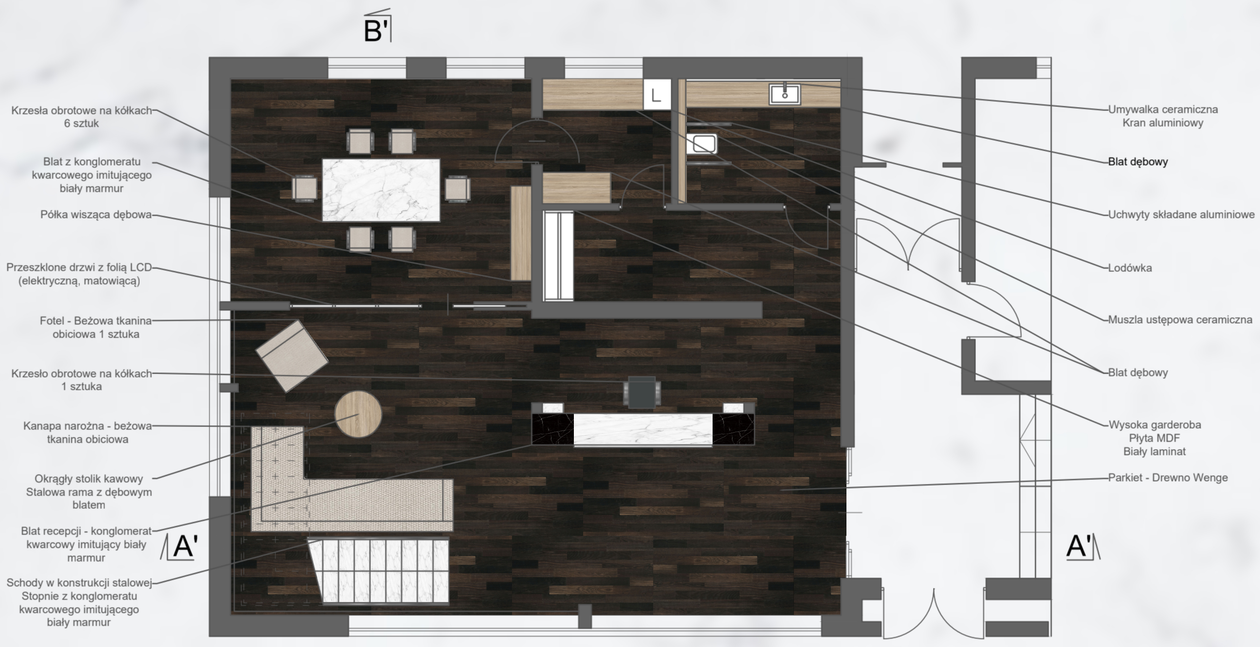

Rzut parteru 1:70

Przekrój A'A' 1:70

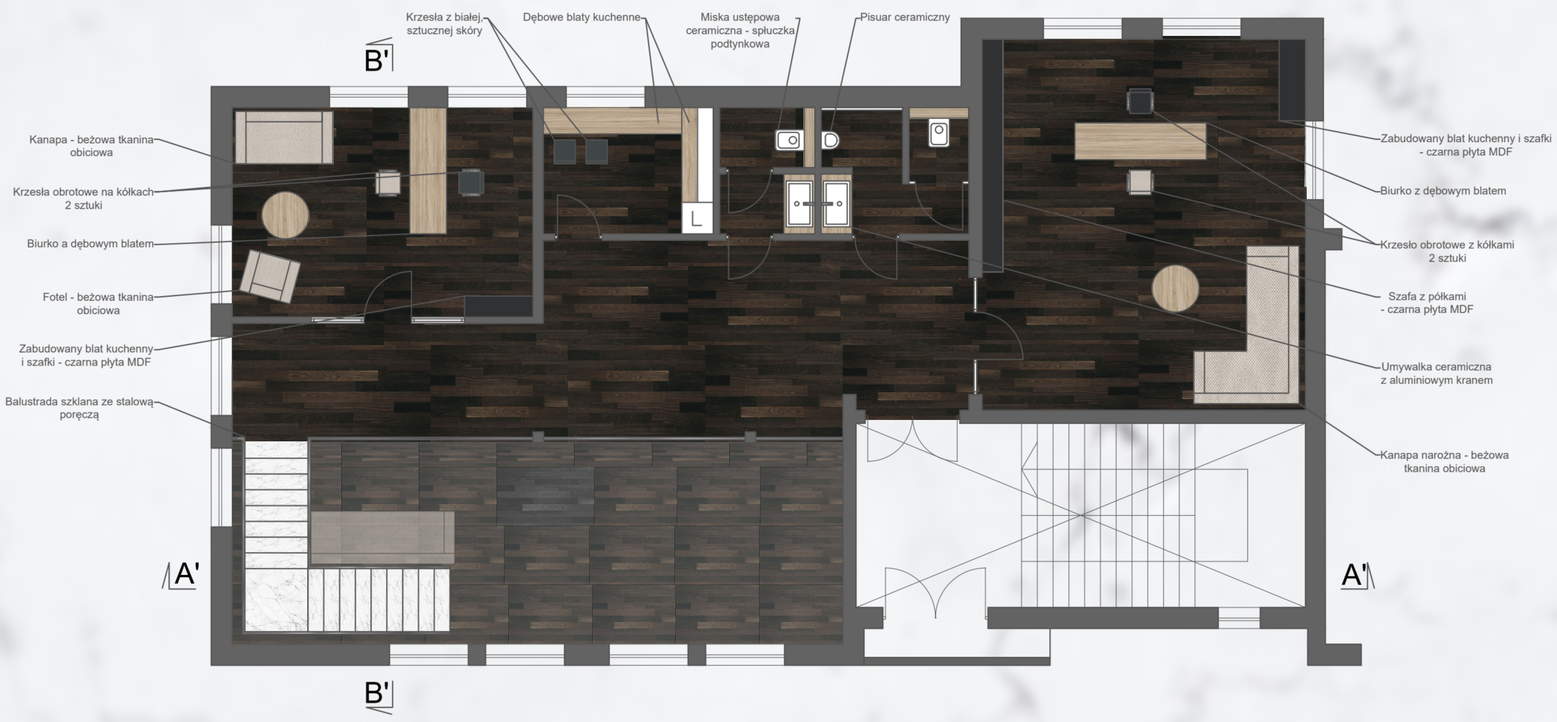

Rzut piętra 1:70
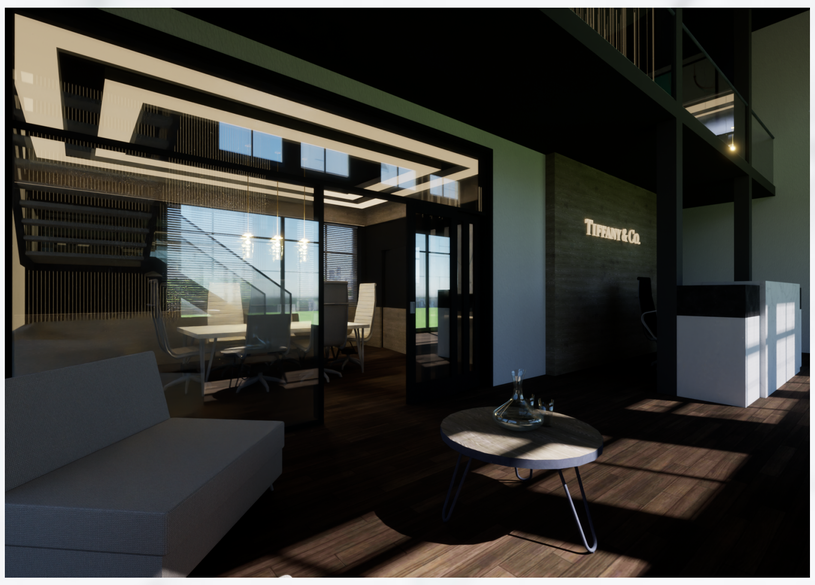
Przekrój B'B' 1:70